


- DETECCION, EXTINCION Y EVACUACION DE INCENDIOS**
- Detector analógico-algorítmico en ambiente
 - Pulsador de alarma
 - Sirena de alarma
 - BIE 25 mm. en armario
 - Extintor manual de polvo ABC (6 Kg)
 - D.E. Distancia de Evacuación
 - Recorrido principal
 - Recorrido secundario
 - Sin Salida
 - Salida de emergencia
 - Ocupación del local

Proyecto Básico.
Proyecto Burgohondo: itinerancia y promesa
Burgohondo, Ávila
Plano detección, extinción y evacuación de incendios

VISADO SE ADJUNTA INFORME SOBRE DISCREPANCIAS URBANÍSTICAS OBSERVADAS

COLEGIO OFICIAL DE ARQUITECTOS DE CASTILLA Y LEÓN S.E. Expediente 20080310 | 103

ESCALA 1/200 FORMATO 297x1060 FECHA EMISION FEBRERO 2008

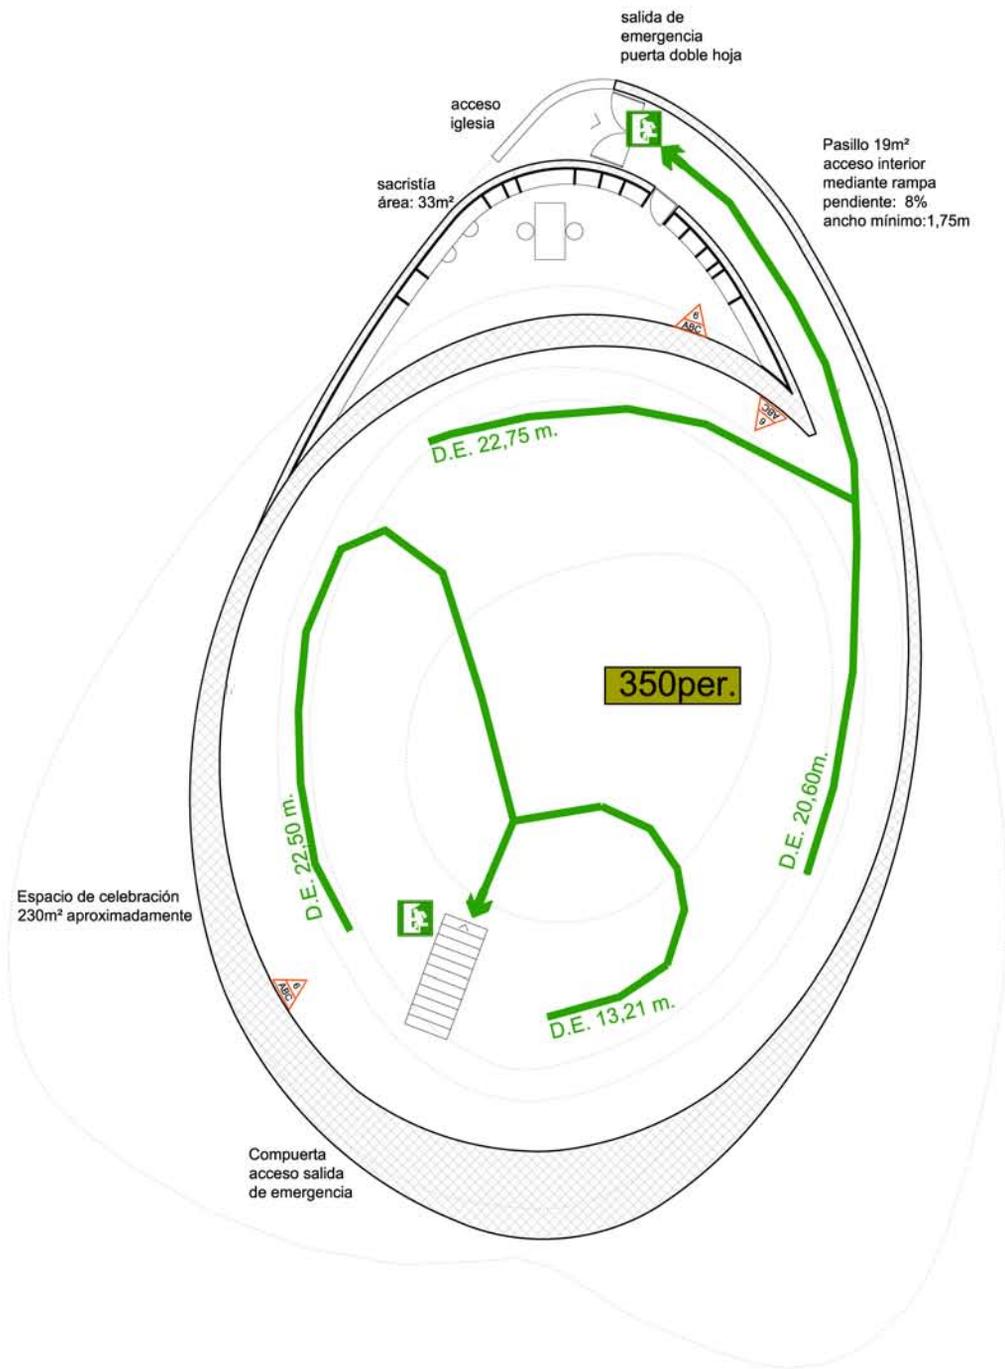

DETECCION, EXTINCION Y EVACUACION DE INCENDIOS

-  Detector analógico-algoritmico en ambiente
-  Pulsador de alarma
-  Sirena de alarma
-  BIE 25 mm. en armario
-  Extintor manual de polvo ABC (6 Kg)

Proyecto Básico.

Proyecto Burgohondo: itinerancia y promesa
Burgohondo, Ávila

Plano detección, extinción y evacuación de incendios

Iglesia



COLEGIO OFICIAL DE ARQUITECTOS
CASTILLA Y LEÓN ESTE

VISADO

18/04/2008

Fase: 103


SE ADJUNTA INFORME SOBRE DISCREPANCIAS URBANÍSTICAS OBSERVADAS

 Salida de emergencia
 2per. Ocupacion del local


ESCALA 1/200 FORMATO ISO A4

FECHA EMISION **FEBRERO 2008**

Planta Primera
Cota +804,00

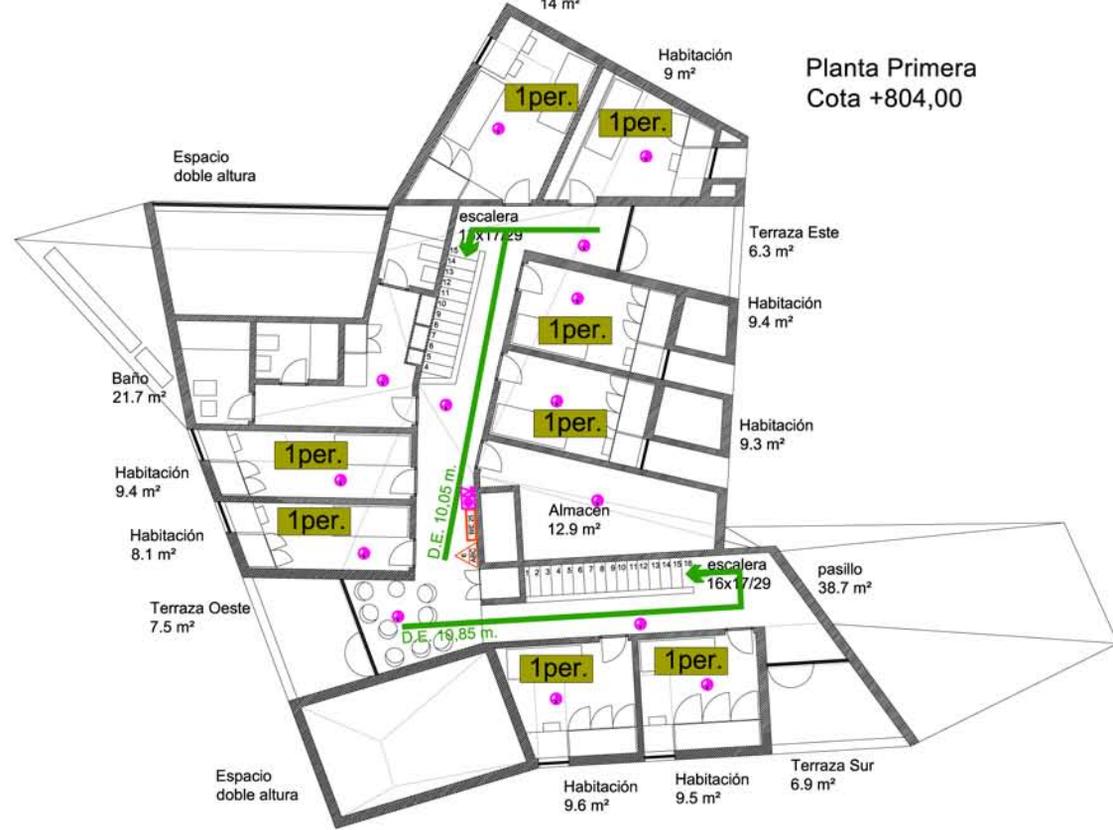

Planta Baja
Cota +801,00

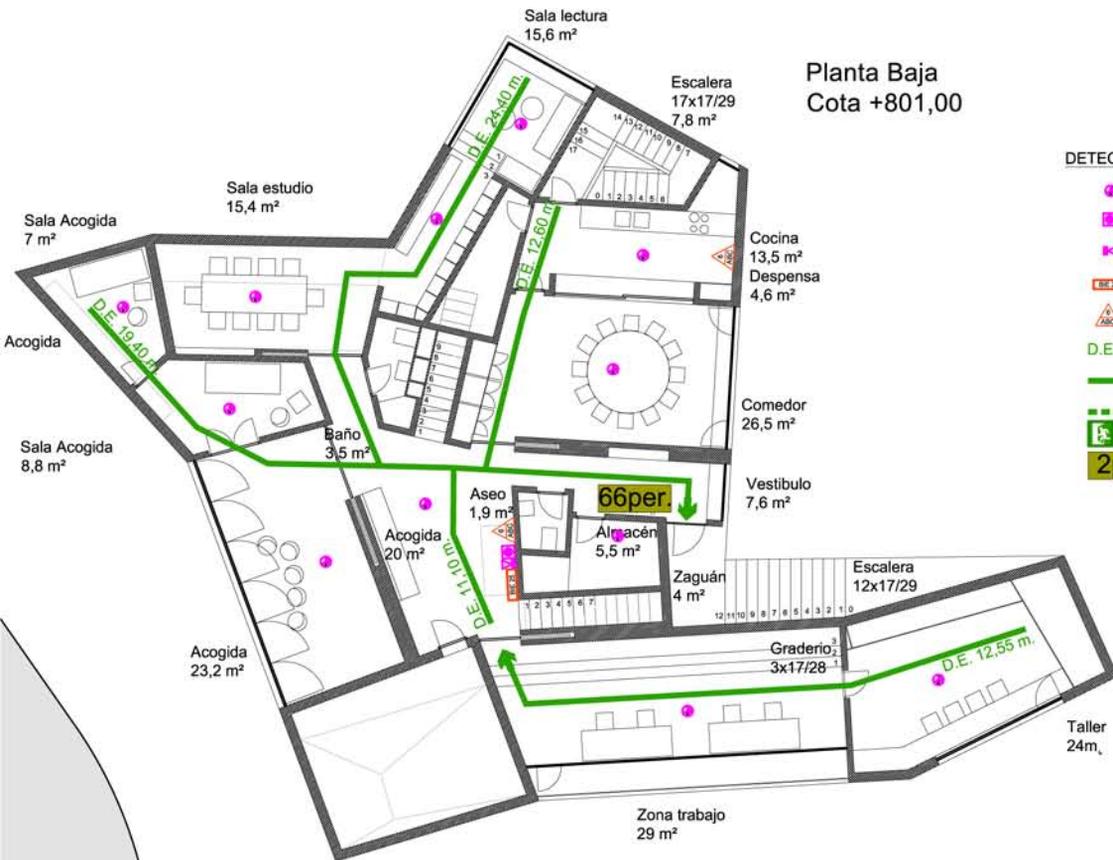

DETECCION, EXTINCION Y EVACUACION DE INCENDIO

- Detector analógico-algoritmico en ambiente
- Pulsador de alarma
- Sirena de alarma
- BIE 25 mm. en armario
- Extintor manual de polvo ABC (6 Kg)
- D.E. Distancia de Evacuación
- Recorrido principal
- Recorrido secundario
- Salida de emergencia
- Ocupacion del local

Planta Sótano
Cota +799,00



Proyecto Básico.
Proyecto Burghondo: itinerancia y promesa
Burghondo, Ávila

Plano detección, extinción y evacuación de incendios

Comunidad Orante

VISADO
 COACYLE COLEGIO OFICIAL ARQUITECTOS CASTILLA Y LEÓN ESTE
 Expediente: 23per. 20080310 | 103
 18/04/2008

SE ADJUNTA INFORME SOBRE DISCREPANCIAS URBANÍSTICAS OBSERVADAS

