
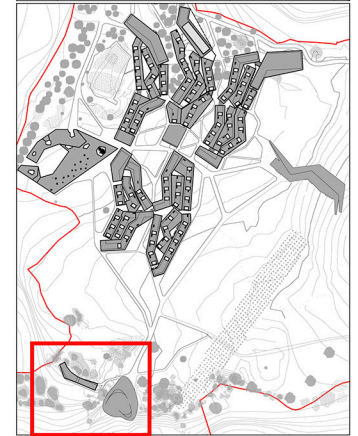
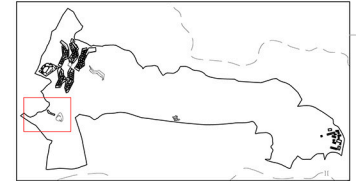


coordenadas UTM HUSO 30

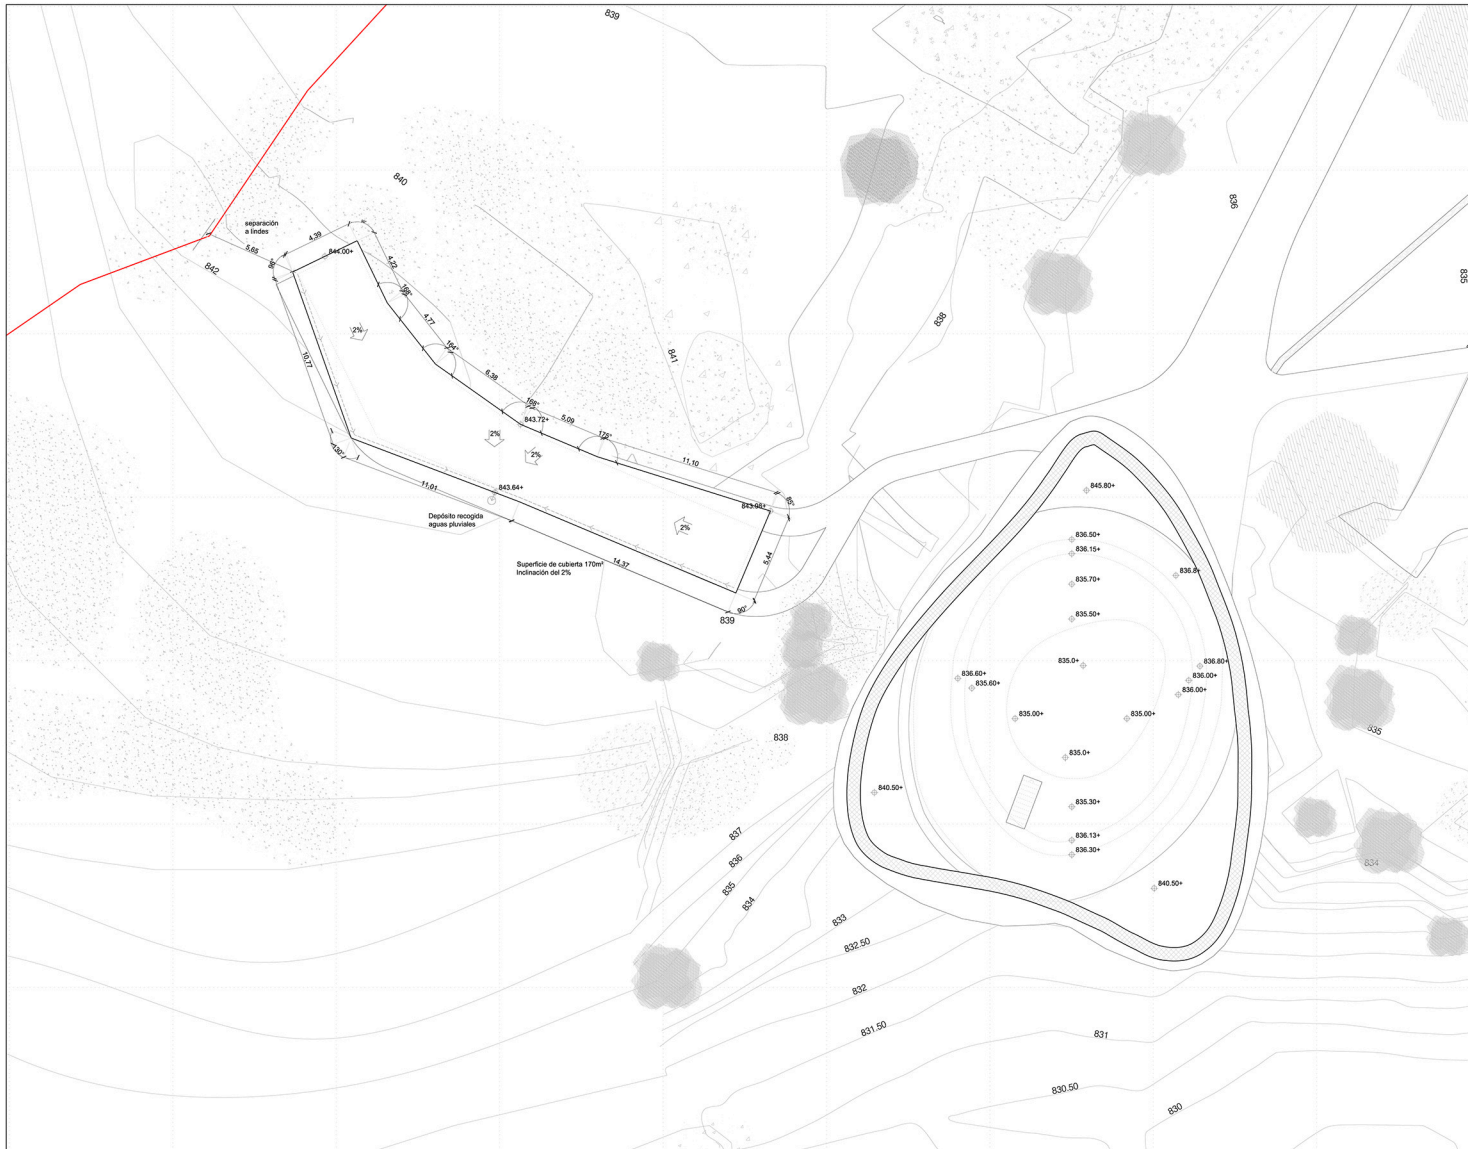

**POHUVIPRE**

Asociación pública de fieles, pobres y humildes en vocación de iglesia, profecía de esperanza. Promotor

**Eduardo Navajidos Martí Csaba Tarsoly arquitectos**  
Ríos Rosas 11, 6ª oficina, 28003 Madrid  
tel. (+34) 91 442 75 74

Proyecto Básico  
Proyecto Burgohondo: itinerancia y promesa

**Plano de distribución y replanteo  
Iglesia y pabellón de baños**

Plano de arquitectura  
Cota 849

ESCALA 1/200    FORMATO 594x420    FECHA EMISIÓN 22/02/08    N° PLANO 40.5.849