




Sección Longitudinal

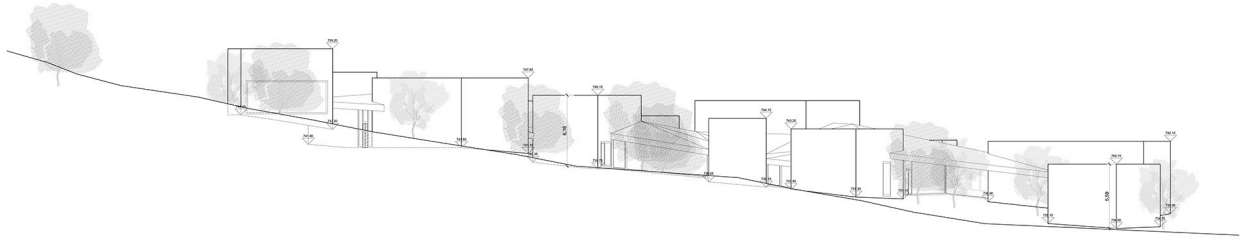


Alzado Oeste

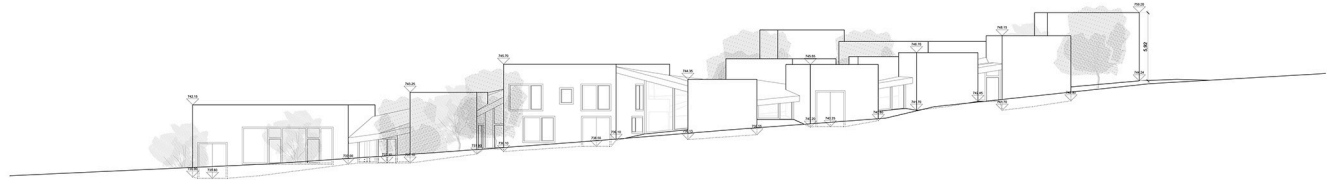



Alzado Este

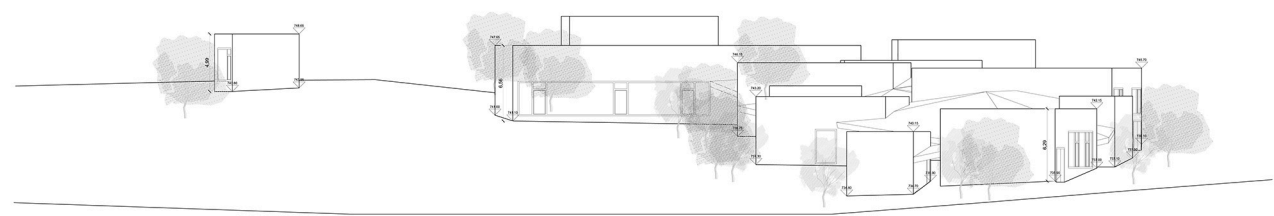

Alzado Sur

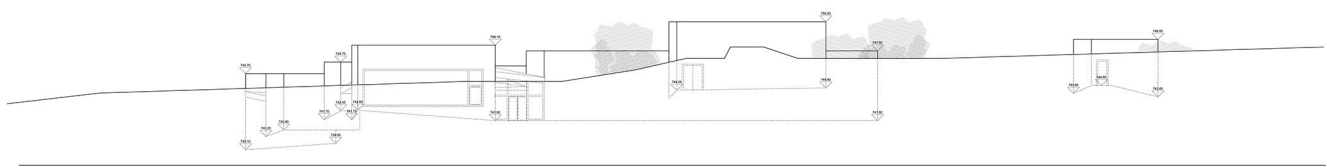

Alzado Norte

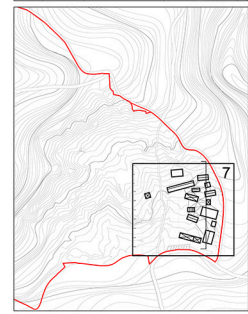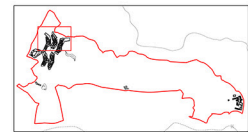

POHLVIPRE
Asociación pública de fieles, pobres y humildes en
vocación de Iglesia, protección de esperanza. Promotor

Eduardo Navajillos Martí Csaba Tarsoly arquitectos
Rúa Rosas 11, 4ª oficina, 28003 Madrid
tel. (+34) 91 442 76 74

Proyecto Básico
Proyecto Burgohondo: itinerancia y promesa
Plano de distribución y replanteo
Obra Social

Plano de arquitectura
Sección y alzados
ESCALA: 1/200
FECHA EMISIÓN: 22/02/08
FECHA: FEBRERO
Nº PLANO: 50.7