


CONSULTA DESCRIPTIVA Y GRÁFICA DE DATOS CATASTRALES DE BIEN INMUEBLE
 Referencia catastral: 05041A019000590000QG

DATOS DESCRIPTIVOS DEL INMUEBLE		
Localización:	Polígono 18 Parcela 59 EL MANCHO, BURGOHONDO (ÁVILA)	
Clase:	RÚSTICO	
Uso principal:	Agriculto	
Superficie construida:	Año construcción:	
Cultivo:	Cálculo/valoración:	
Superficie:	Intensidad Productiva:	Superficie de:
2	08	09,001
Cálculo/valoración: G.4.02+G.4.03+G.4.04+G.4.05+G.4.06+G.4.07+G.4.08+G.4.09+G.4.10+G.4.11+G.4.12+G.4.13+G.4.14+G.4.15+G.4.16+G.4.17+G.4.18+G.4.19+G.4.20+G.4.21+G.4.22+G.4.23+G.4.24+G.4.25+G.4.26+G.4.27+G.4.28+G.4.29+G.4.30+G.4.31+G.4.32+G.4.33+G.4.34+G.4.35+G.4.36+G.4.37+G.4.38+G.4.39+G.4.40+G.4.41+G.4.42+G.4.43+G.4.44+G.4.45+G.4.46+G.4.47+G.4.48+G.4.49+G.4.50+G.4.51+G.4.52+G.4.53+G.4.54+G.4.55+G.4.56+G.4.57+G.4.58+G.4.59+G.4.60+G.4.61+G.4.62+G.4.63+G.4.64+G.4.65+G.4.66+G.4.67+G.4.68+G.4.69+G.4.70+G.4.71+G.4.72+G.4.73+G.4.74+G.4.75+G.4.76+G.4.77+G.4.78+G.4.79+G.4.80+G.4.81+G.4.82+G.4.83+G.4.84+G.4.85+G.4.86+G.4.87+G.4.88+G.4.89+G.4.90+G.4.91+G.4.92+G.4.93+G.4.94+G.4.95+G.4.96+G.4.97+G.4.98+G.4.99+G.4.100		


PARCELA
 Superficie gráfica: 82,00 m²
 Participación del inmueble: 100,00 %
 Tipo:

Este documento no es una certificación catastral, para sus datos pueden ser verificados a través del "Acceso a datos catastrales no protegidos de la SIC".
 Fecha: 14 de Octubre de 2023

FICHA CATASTRAL

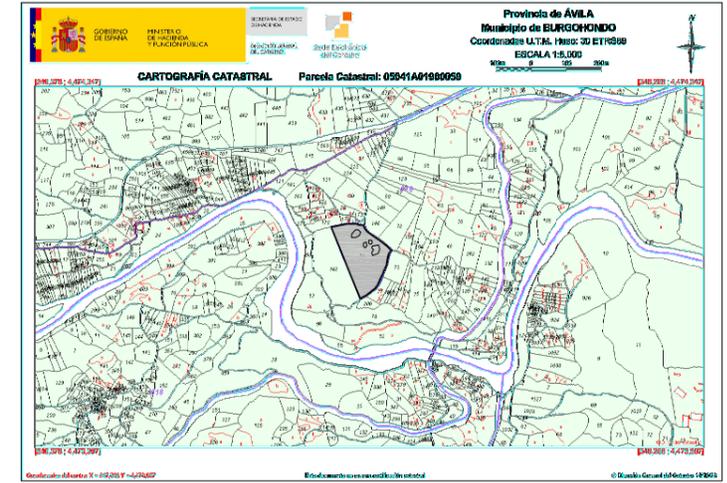

SITUACION CATASTRAL

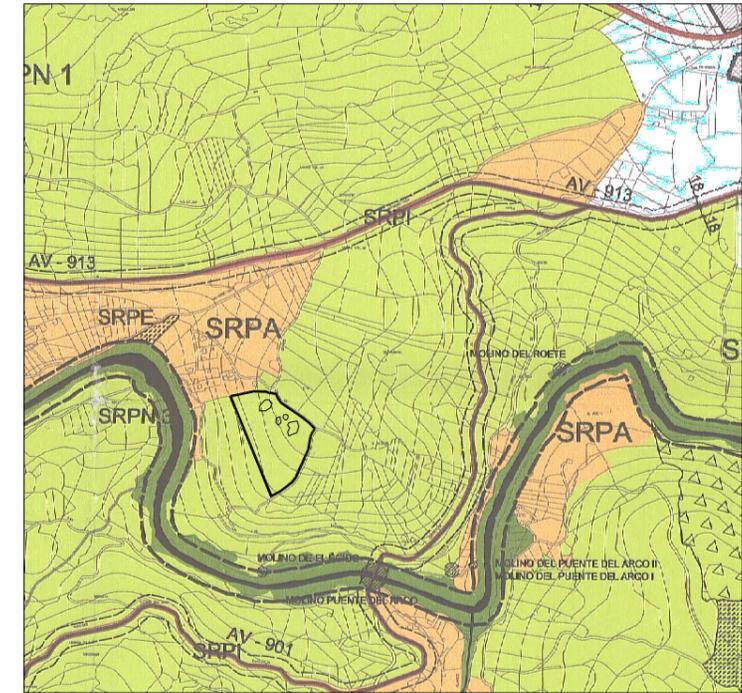

SITUACION NORMATIVA (SRPN1)

AYUNTAMIENTO DE BURGOHONDO

Leyenda:
 CLASES DE SUELO:
 SUELO URBANO
 SUELO URBANIZABLE DESTINADO
 SUELO URBANIZABLE NO DESTINADO

CLASES DE SUELO:
 SUELO RUSTICO URBANO
 SUELO RUSTICO PARTICIONES RUSTICO Area de Huerto (Huerto y Agricultura)
 SUELO RUSTICO PARTICIONES RUSTICO Area Agraria
 SUELO RUSTICO PARTICIONES RUSTICO Area Forestal
 SUELO RUSTICO PARTICIONES RUSTICO Area Industrial
 SUELO RUSTICO PARTICIONES RUSTICO Area Recreativa
 SUELO RUSTICO PARTICIONES RUSTICO Area Residencial
 SUELO RUSTICO PARTICIONES RUSTICO Area Comercial
 SUELO RUSTICO PARTICIONES RUSTICO Area de Servicios
 SUELO RUSTICO PARTICIONES RUSTICO Area de Actividades
 SUELO RUSTICO PARTICIONES RUSTICO Area de Actividades
 SUELO RUSTICO PARTICIONES RUSTICO Area de Actividades

DIFERENCIA: Para tener constancia de que este Plan de Ordenación Municipal es el que se ha aprobado en el Pleno del Ayuntamiento de Burgo de Osma el día 14 de Octubre de 2023, en virtud de la Ley 7/2018, de 26 de Septiembre, de Transparencia, Acceso a la Información Pública y Libertad de Información, se publica en el Boletín Oficial del Ayuntamiento de Burgo de Osma el día 14 de Octubre de 2023.



LA SECRETARÍA DE LA COMISIÓN

Afectaciones:
 Límite del Término Municipal
 Límite de afectación: ordenación SRPN1 para BURGOHONDO (05041A019000590000QG)

PLANO DE ORDENACIÓN DEL TÉRMINO MUNICIPAL
 ESCALA: 0.1
 HOJA: 01
 FECHA: 14 de Octubre de 2023

DOCUMENTO PARA APROBACIÓN DEFINITIVA
NORMAS URBANÍSTICAS MUNICIPALES
BURGOHONDO
 PLAN2
 Planeamiento Urbanístico SL

N.PROYECTO	PROYECTO BASICO DE NAVE/ALMACEN PARA EXPLOTACION AGROPECUARIA Y SOLICITUD DE AUTORIZACIÓN EN SUELO RÚSTICO PARA LA EJECUCION DE UNA NAVE, CASERTA Y UN ESTANQUE PARA RECOGIDA DE AGUAS PLUVIALES EN PARCELA CON CUADRICULA DE OLIVOS Y ALMENDROS CON ZONA DE HUERTO EN PARCELA DEL POLIGONO 19, PARCELA 59, EL MANCHO, BURGOHONDO, REF. CATASTRAL 05041A019000590000QG.	N.PLANO	SUSTITUYE:
2172		1	
PLANO	PLANO DE EMPLAZAMIENTO, SITUACION CATASTRAL Y SITUACION NORMATIVA	FECHA	SUSTITUIDO:
		OCTUBRE DE 2023	
		ESCALAS	
		VARIOS	
PROPIEDAD	MANUEL GONZALEZ GARCIA	ARQUITECTO	FECHA MODIFICACION:
		LUIS SANCHEZ QUIROGA	
VISADO			

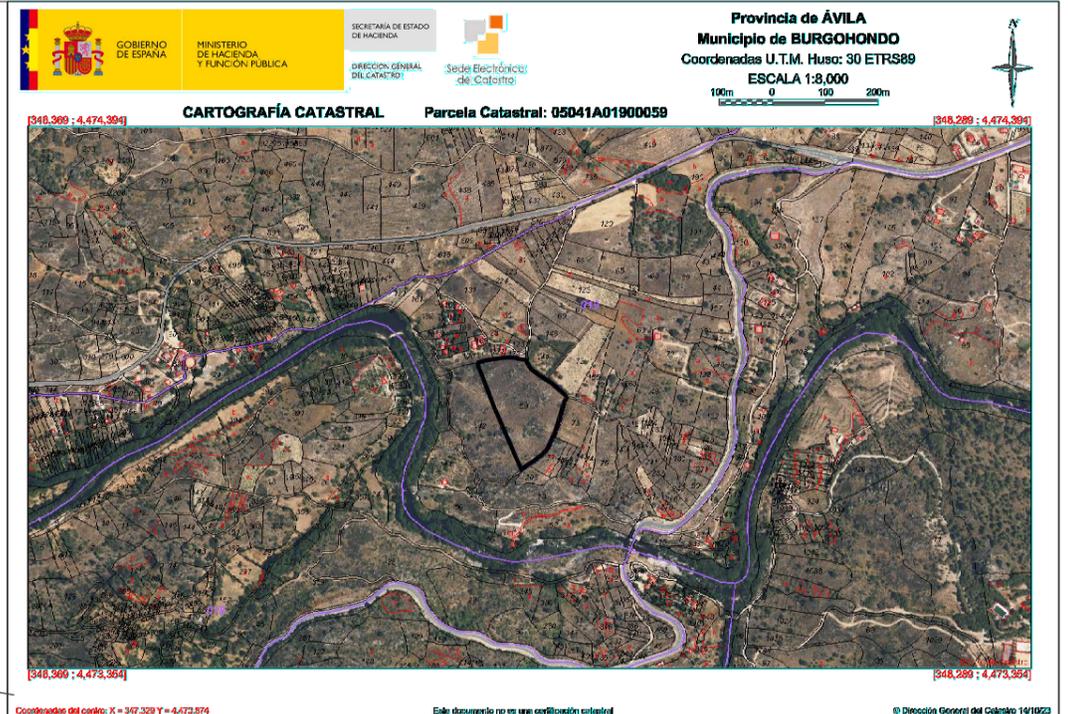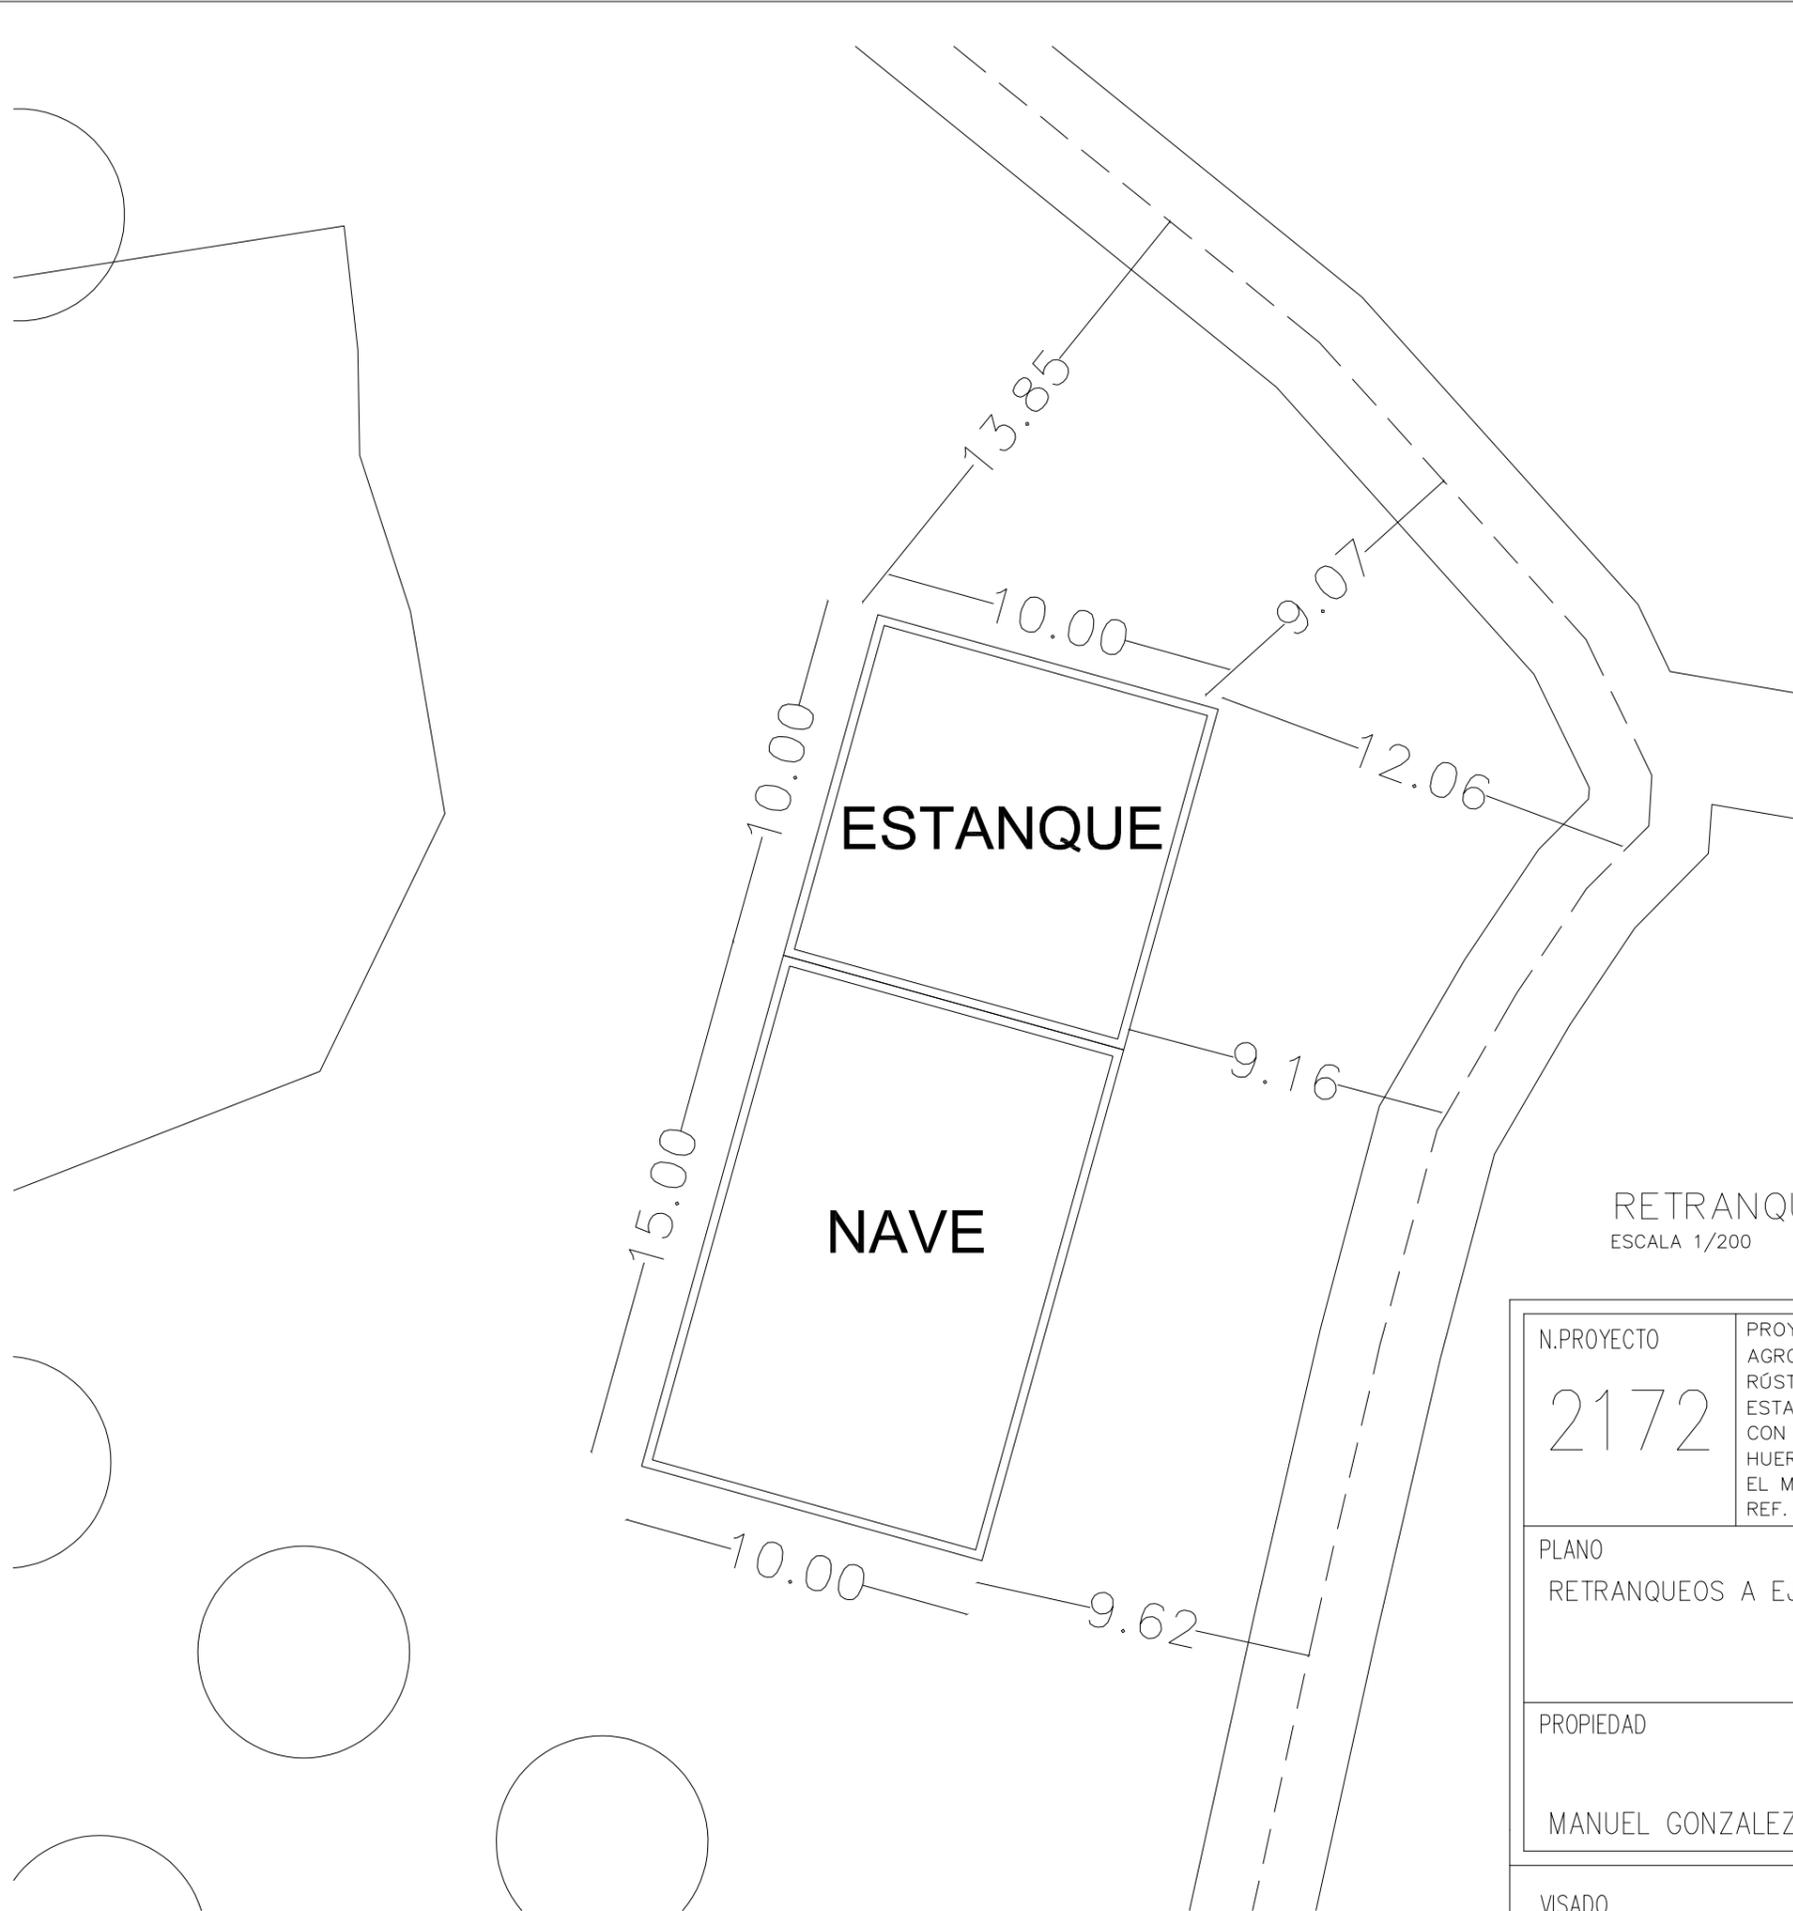


SITUACION CATASTRAL FOTOGRAFICA

RETRANQUEOS A EJES DE CAMINO
ESCALA 1/200

N.PROYECTO 2172	PROYECTO BASICO DE NAVE/ALMACEN PARA EXPLOTACION AGROPECUARIA Y SOLICITUD DE AUTORIZACION EN SUELO RUSTICO PARA LA EJECUCION DE UNA NAVE, CASERTA Y UN ESTANQUE PARA RECOGIDA DE AGUAS PLUVIALES EN PARCELA CON CUADRICULA DE OLIVOS Y ALMENDROS CON ZONA DE HUERTO EN PARCELA DEL POLIGONO 19, PARCELA 59, EL MANCHO, BURGOHONDO, REF. CATASTRAL 05041A019000590000QG.	N.PLANO 2	SUSTITUYE:
PLANO RETRANQUEOS A EJES DE CAMINO	FECHA OCTUBRE DE 2023	SECCION	SUSTITUIDO:
PROPIEDAD MANUEL GONZALEZ GARCIA	ARQUITECTO LUIS SANCHEZ QUIROGA	ESCALAS 1/200	FECHA MODIFICACION:

VISADO

CUBIERTA INCLINADA CON TEJA CERAMICA ENVEJECIDA

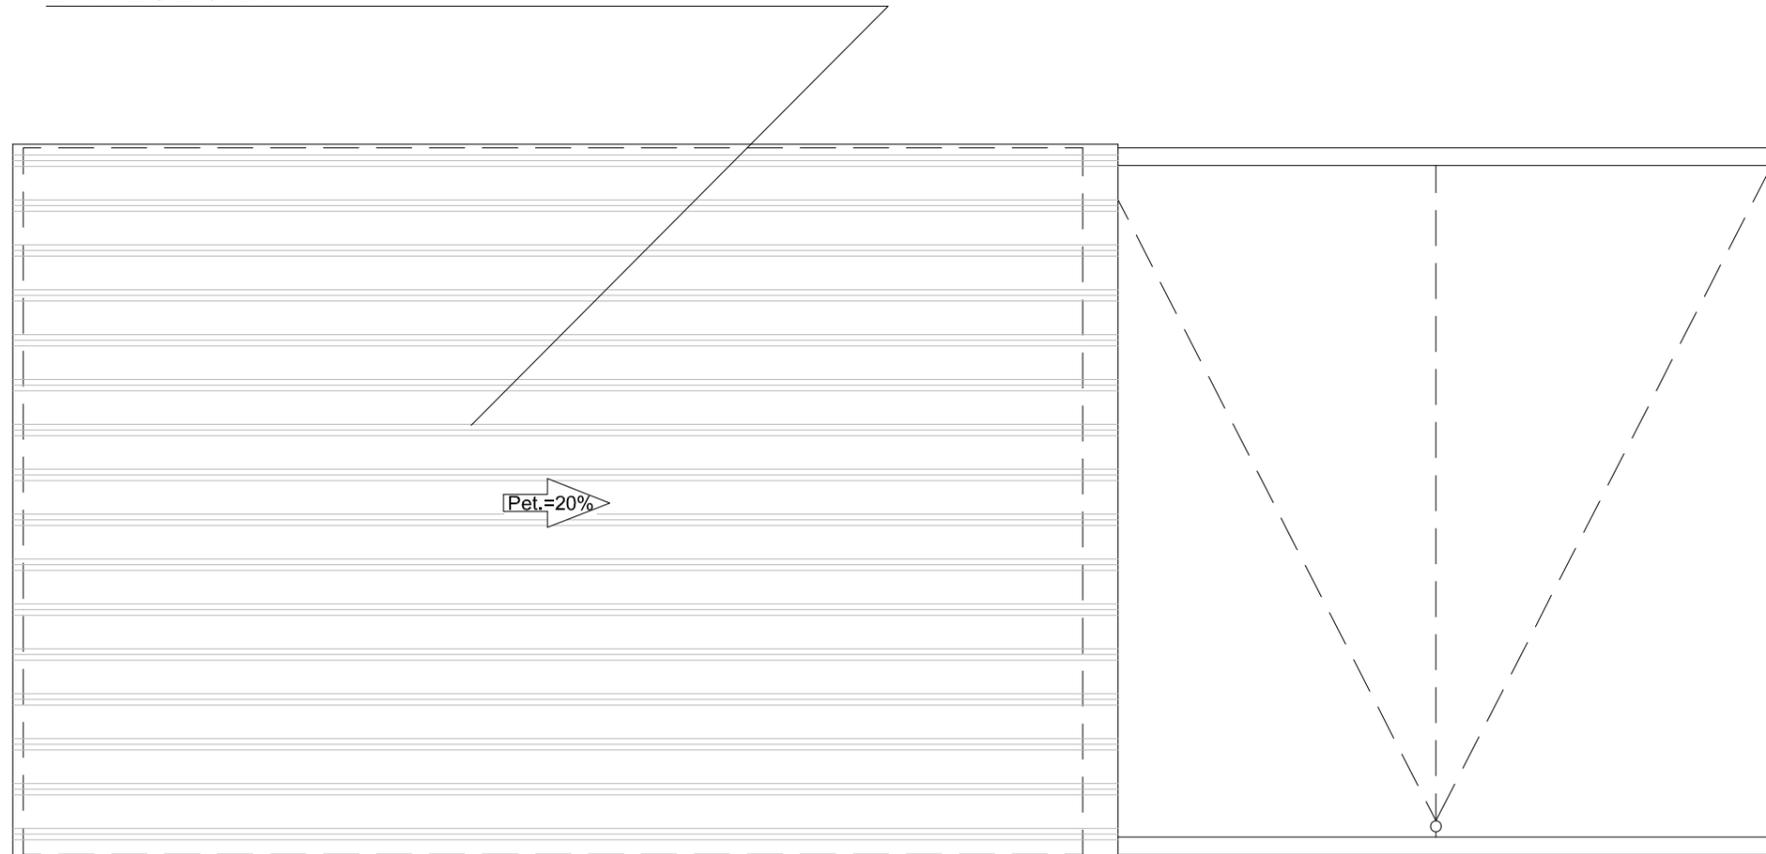


PLANTA CUBIERTA NAVE Y ESTANQUE
ESCALA 1/100




PLANTA CUBIERTA CASETA
ESCALA 1/100

N.PROYECTO 2172	PROYECTO BASICO DE NAVE/ALMACEN PARA EXPLOTACION AGROPECUARIA Y SOLICITUD DE AUTORIZACIÓN EN SUELO RÚSTICO PARA LA EJECUCION DE UNA NAVE, CASERTA Y UN ESTANQUE PARA RECOGIDA DE AGUAS PLUVIALES EN PARCELA CON CUADRICULA DE OLIVOS Y ALMENDROS CON ZONA DE HUERTO EN PARCELA DEL POLIGONO 19, PARCELA 59, EL MANCHO, BURGOHONDO, REF. CATASTRAL 05041A019000590000QG.	N.PLANO 3	SUSTITUYE:
PLANO PLANTA CUBIERTA	FECHA OCTUBRE DE 2023 ESCALAS 1/100	SECCION	SUSTITUIDO:
PROPIEDAD MANUEL GONZALEZ GARCIA	ARQUITECTO LUIS SANCHEZ QUIROGA	FECHA MODIFICACION:	
VISADO			

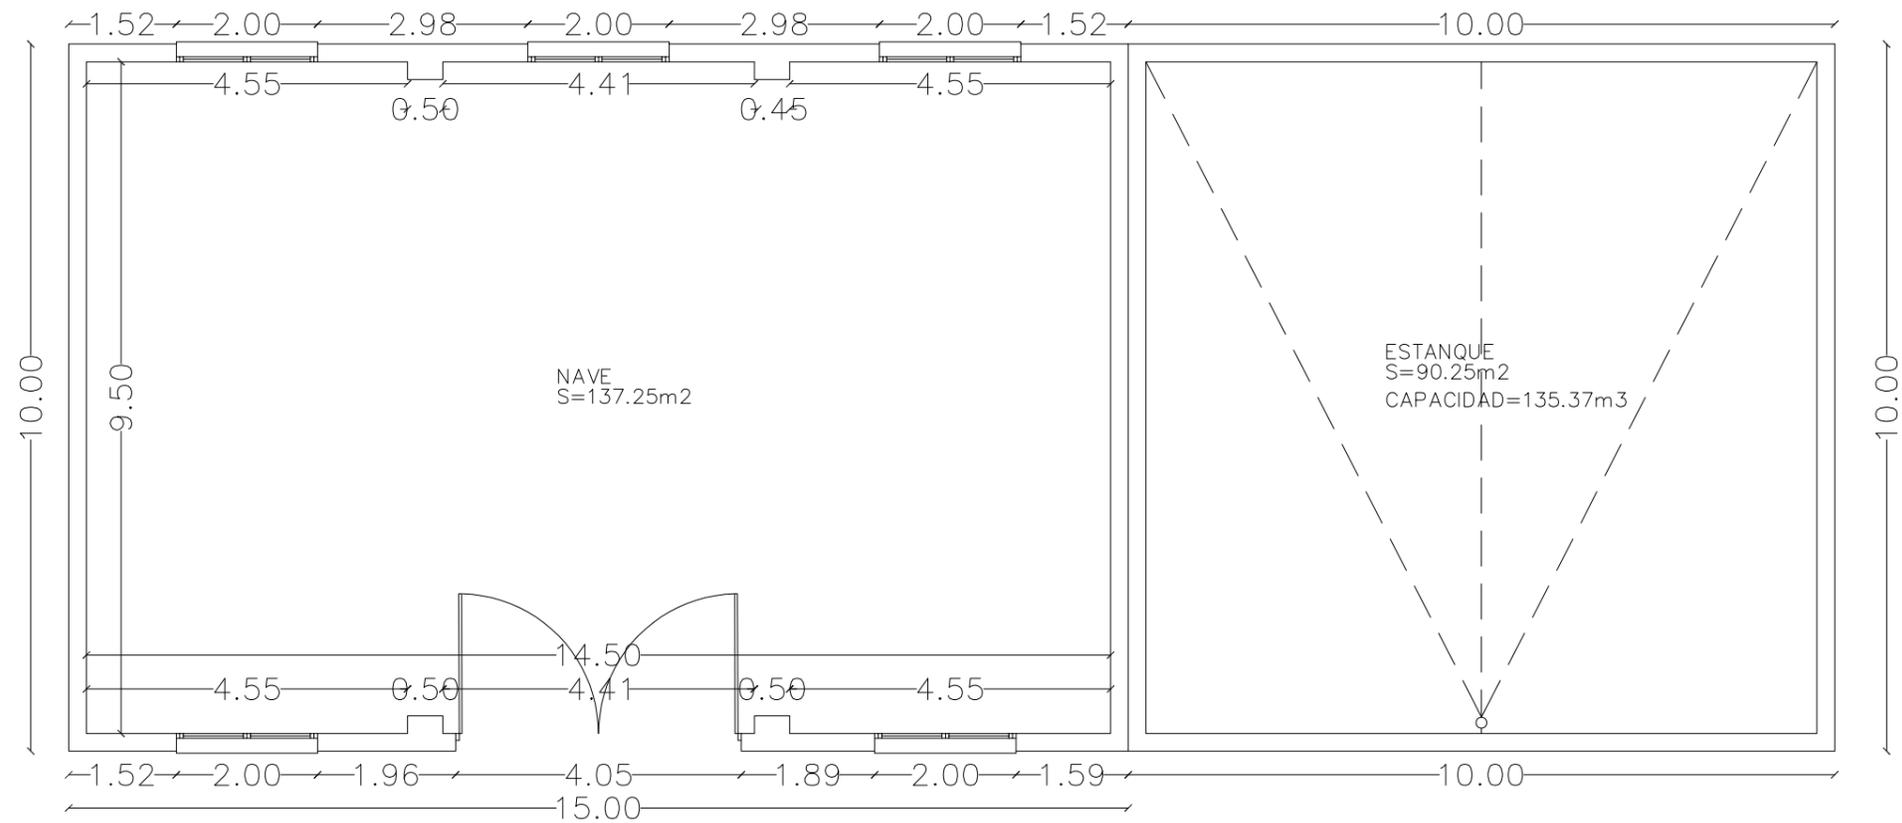

S. CONSTRUIDA NAVE 150.00m²
 S. CONSTRUIDA ESTANQUE 100.00m²

PLANTA COTAS Y SUPERFICIES NAVE Y ESTANQUE
 ESCALA 1/100

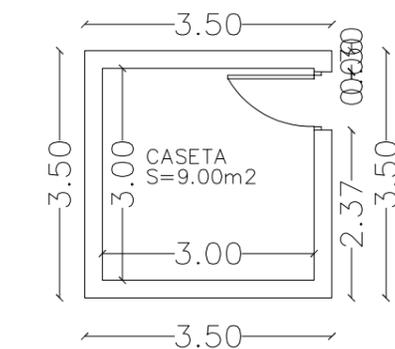


S. CONSTRUIDA CASETA 12.25m²

PLANTA COTAS Y SUPERFICIES CASETA
 ESCALA 1/100

N.PROYECTO	PROYECTO BASICO DE NAVE/ALMACEN PARA EXPLOTACION AGROPECUARIA Y SOLICITUD DE AUTORIZACION EN SUELO RUSTICO PARA LA EJECUCION DE UNA NAVE, CASERTA Y UN ESTANQUE PARA RECOGIDA DE AGUAS PLUVIALES EN PARCELA CON CUADRICULA DE OLIVOS Y ALMENDROS CON ZONA DE HUERTO EN PARCELA DEL POLIGONO 19, PARCELA 59, EL MANCHO, BURGOHONDO, REF. CATASTRAL 05041A019000590000QG.	N.PLANO	SUSTITUYE:
2172		4	
PLANO	FECHA	SECCION	SUSTITUIDO:
PLANTA COTAS Y SUPERFICIES	OCTUBRE DE 2023		
	ESCALAS		
	1/100		
PROPIEDAD	ARQUITECTO		FECHA MODIFICACION:
MANUEL GONZALEZ GARCIA	LUIS SANCHEZ QUIROGA		
VISADO			

PARAMENTOS EXTERIORES DE MORTERO MONOCAPA O ENFOSCADO EN COLORES TERROSOS CONFORME A LAS CARECTERISTICAS DEL ENTORNO

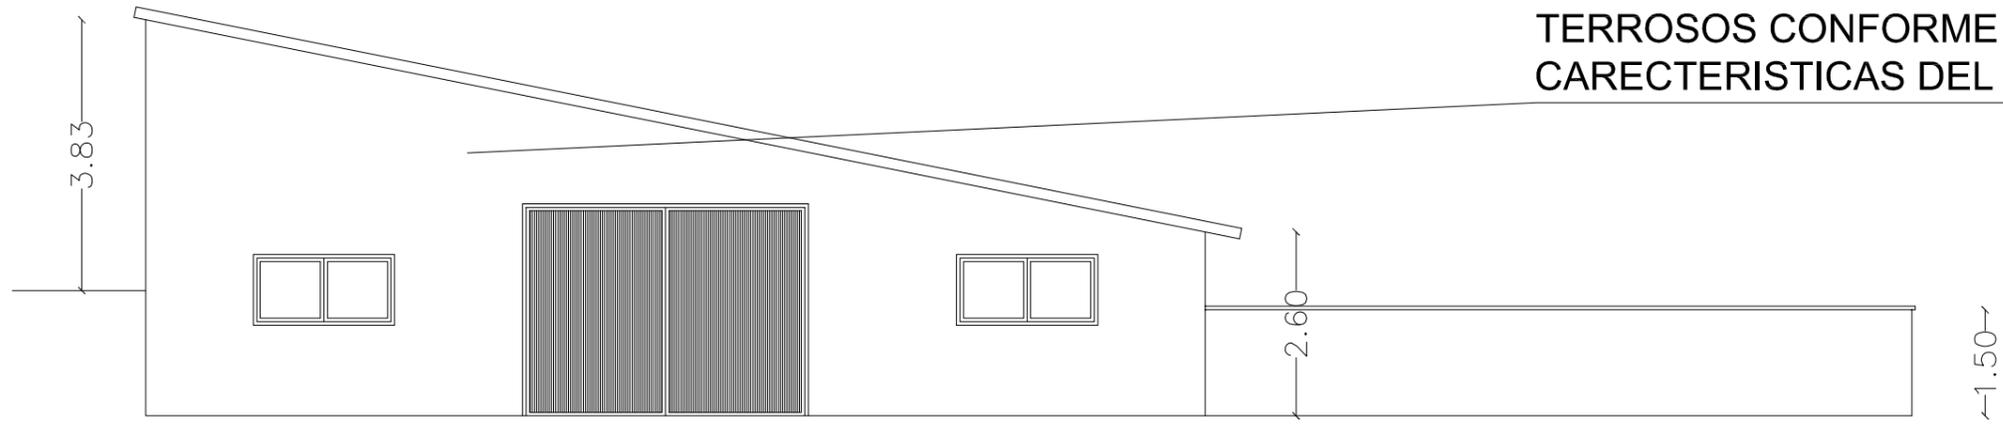


ALZADO PRINCIPAL

ESCALA 1/100

CARPINTERIA METALICA PINTADA EN COLOR MADERA


PARAMENTOS EXTERIORES DE MORTERO MONOCAPA O ENFOSCADO EN COLORES TERROSOS CONFORME A LAS CARECTERISTICAS DEL ENTORNO

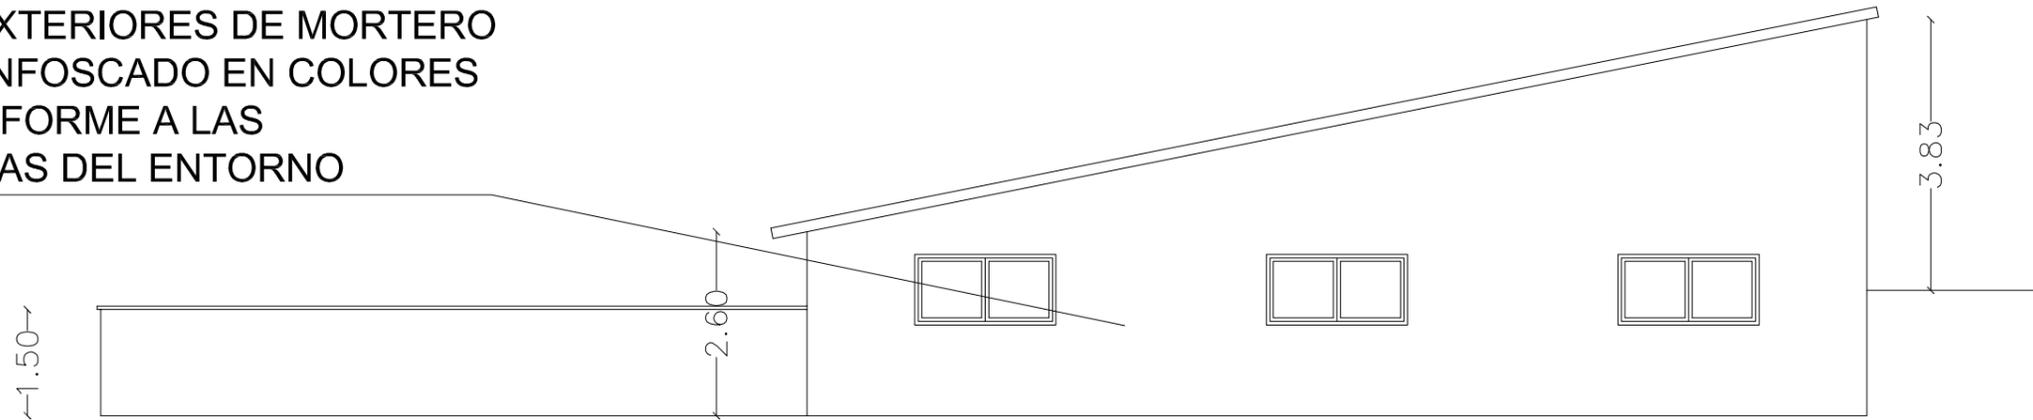

ALZADO POSTERIOR

ESCALA 1/100

PARAMENTOS EXTERIORES DE MORTERO MONOCAPA O ENFOSCADO EN CLORES TERROSOS CONFORME A LAS CARECTERISTICAS DEL ENTORNO

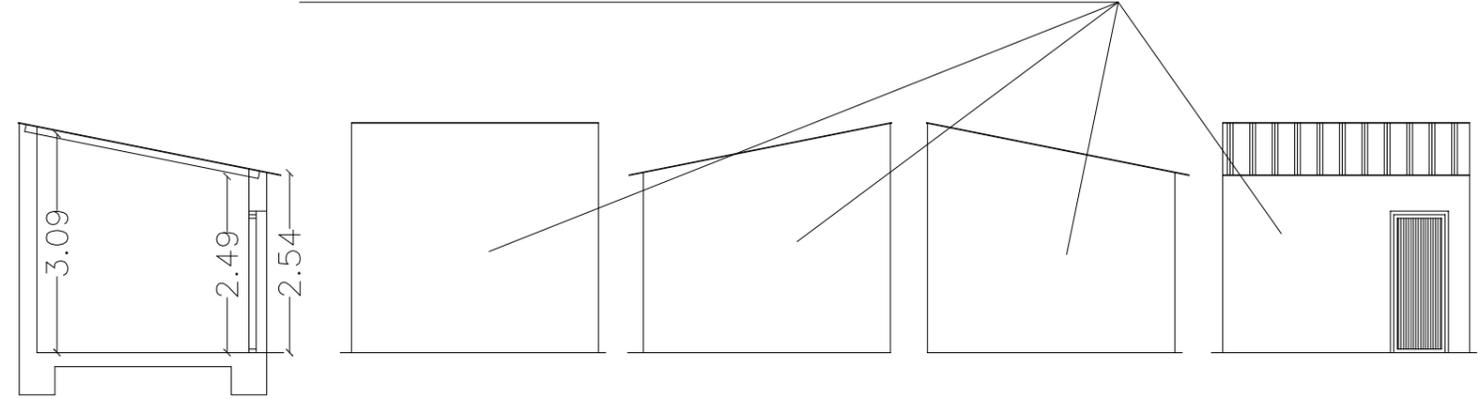

SECCION

ESCALA 1/100

A. POSTERIOR

ESCALA 1/100

A. L. DERECHO E IZQUIERDO


ESCALA 1/100

A. PRINCIPAL

ESCALA 1/100

N.PROYECTO 2172	PROYECTO BASICO DE NAVE/ALMACEN PARA EXPLOTACION AGROPECUARIA Y SOLICITUD DE AUTORIZACIÓN EN SUELO RÚSTICO PARA LA EJECUCION DE UNA NAVE, CASERTA Y UN ESTANQUE PARA RECOGIDA DE AGUAS PLUVIALES EN PARCELA CON CUADRICULA DE OLIVOS Y ALMENDROS CON ZONA DE HUERTO EN PARCELA DEL POLIGONO 19, PARCELA 59, EL MANCHO, BURGOHONDO, REF. CATASTRAL 05041A019000590000QG.	N.PLANO 5	SUSTITUYE:
PLANO ALZADOS	FECHA OCTUBRE DE 2023	SECCION	SUSTITUIDO:
PROPIEDAD MANUEL GONZALEZ GARCIA	ARQUITECTO LUIS SANCHEZ QUIROGA	ESCALAS 1/100	FECHA MODIFICACION:
VISADO			

PARAMENTOS EXTERIORES DE MORTERO MONOCAPA O ENFOSCADO EN COLORES TERROSOS CONFORME A LAS CARECTERISTICAS DEL ENTORNO

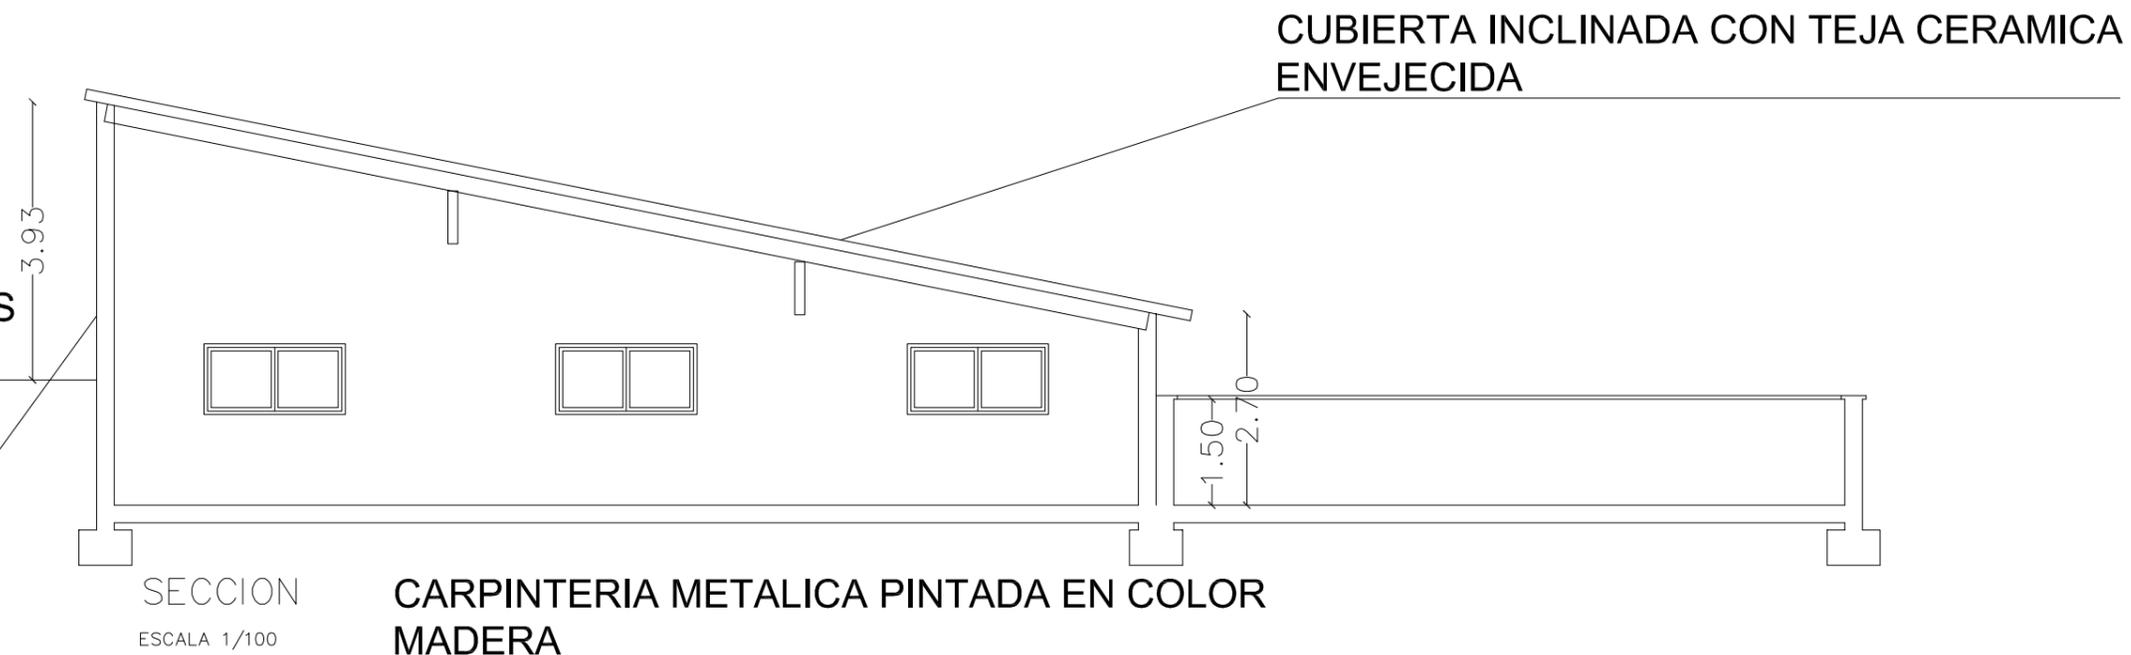

PARAMENTOS EXTERIORES DE MORTERO MONOCAPA O ENFOSCADO EN CLORES TERROSOS CONFORME A LAS CARECTERISTICAS DEL ENTORNO

N.PROYECTO 2172	PROYECTO BASICO DE NAVE/ALMACEN PARA EXPLOTACION AGROPECUARIA Y SOLICITUD DE AUTORIZACIÓN EN SUELO RÚSTICO PARA LA EJECUCION DE UNA NAVE, CASERTA Y UN ESTANQUE PARA RECOGIDA DE AGUAS PLUVIALES EN PARCELA CON CUADRICULA DE OLIVOS Y ALMENDROS CON ZONA DE HUERTO EN PARCELA DEL POLIGONO 19, PARCELA 59, EL MANCHO, BURGOHONDO, REF. CATASTRAL 05041A019000590000QG.	N.PLANO 6	SUSTITUYE:
PLANO ALZADOS Y SECCION	FECHA OCTUBRE DE 2023	SECCION	SUSTITUIDO:
	ESCALAS 1/100		
PROPIEDAD MANUEL GONZALEZ GARCIA	ARQUITECTO LUIS SANCHEZ QUIROGA	FECHA MODIFICACION:	
VISADO			